

# PROJETO BÁSICO

DATA: AGOSTO DE 2019

FOLHA: 03

OBRA: REVITALIZAÇÃO AVENIDA DONA RICARDINA - ETAPA 2  
ASSUNTO: PLANTA BAIXA - PLANTIO DE GRAMA EMERALDA  
PROPR.: PREFEITURA MUNICIPAL DE BARBOSA - SP  
LOCAL: AVENIDA DONA RICARDINA, BARBOSA - SP




PAULO CÉSAR BALIEIRO  
PREFEITURA MUNICIPAL DE BARBOSA - SP


PREFEITURA MUNICIPAL DE BARBOSA - SP  
Rua São João, nº 220 - CEP: 16350-000  
CNPJ: 46.162.178/0001-30  
Telefone: (17) 3655-9133

ÁREAS (M²)  
ÁREA TOTAL ..... 75.000,00 m²

EDISON PIRANI PASSOS  
ENGENHEIRO CIVIL - CREA: 0600932541  
ART.: 28027230180782458

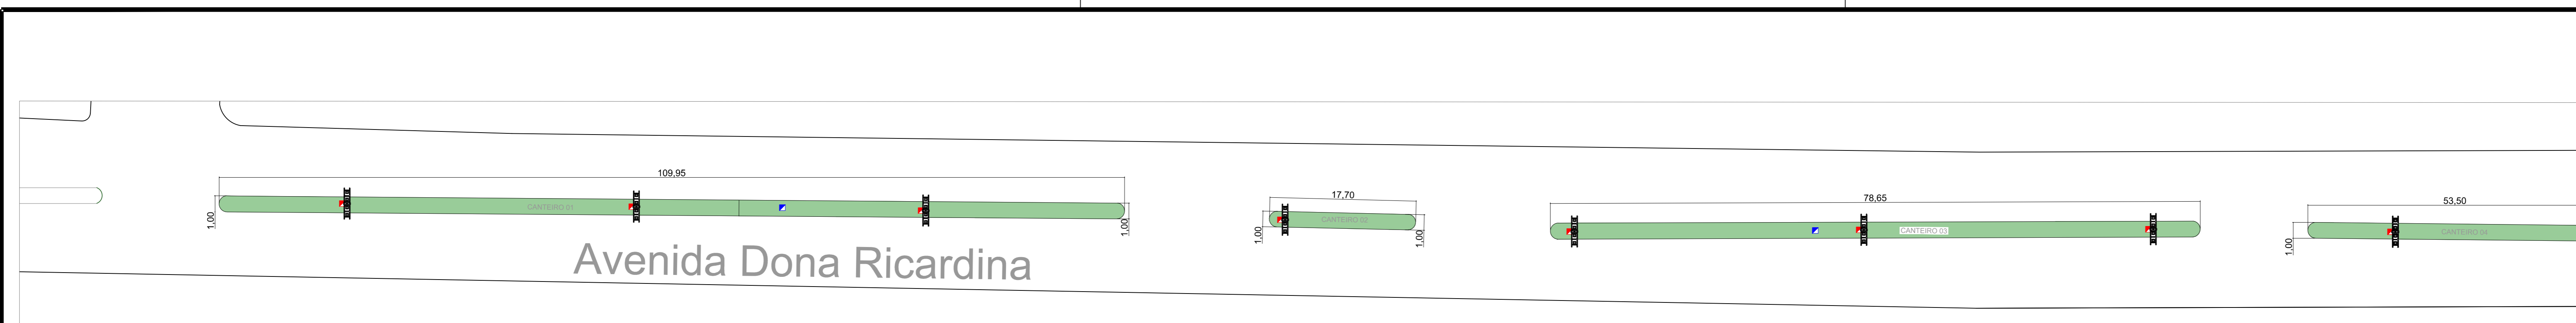

Canteiro 01 a 04  
Escala 1:500

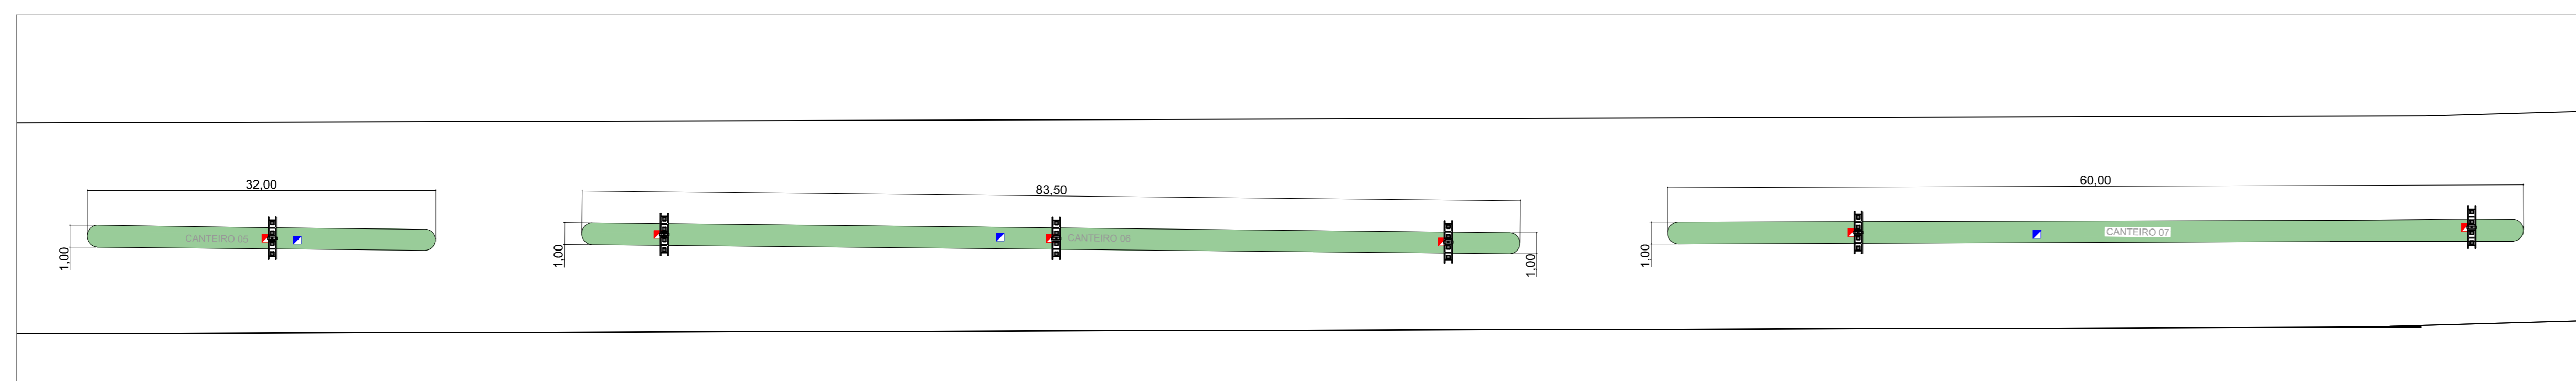


Canteiro 05 a 07  
Escala 1:500

GRAMA EMERALDA

POSTES EXISTENTES

CAIXAS DE PASSAGEM

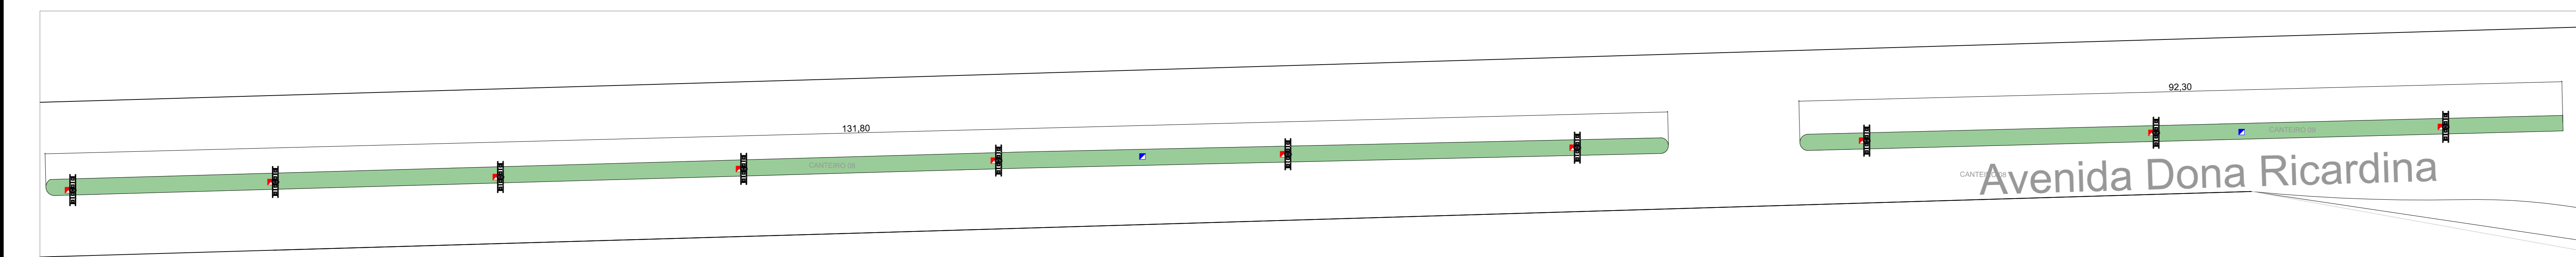

Trecho 08 a 09  
Escala 1:500