


PLANTA DE COBERTURA
E= 1:150

RUA ITAPURA

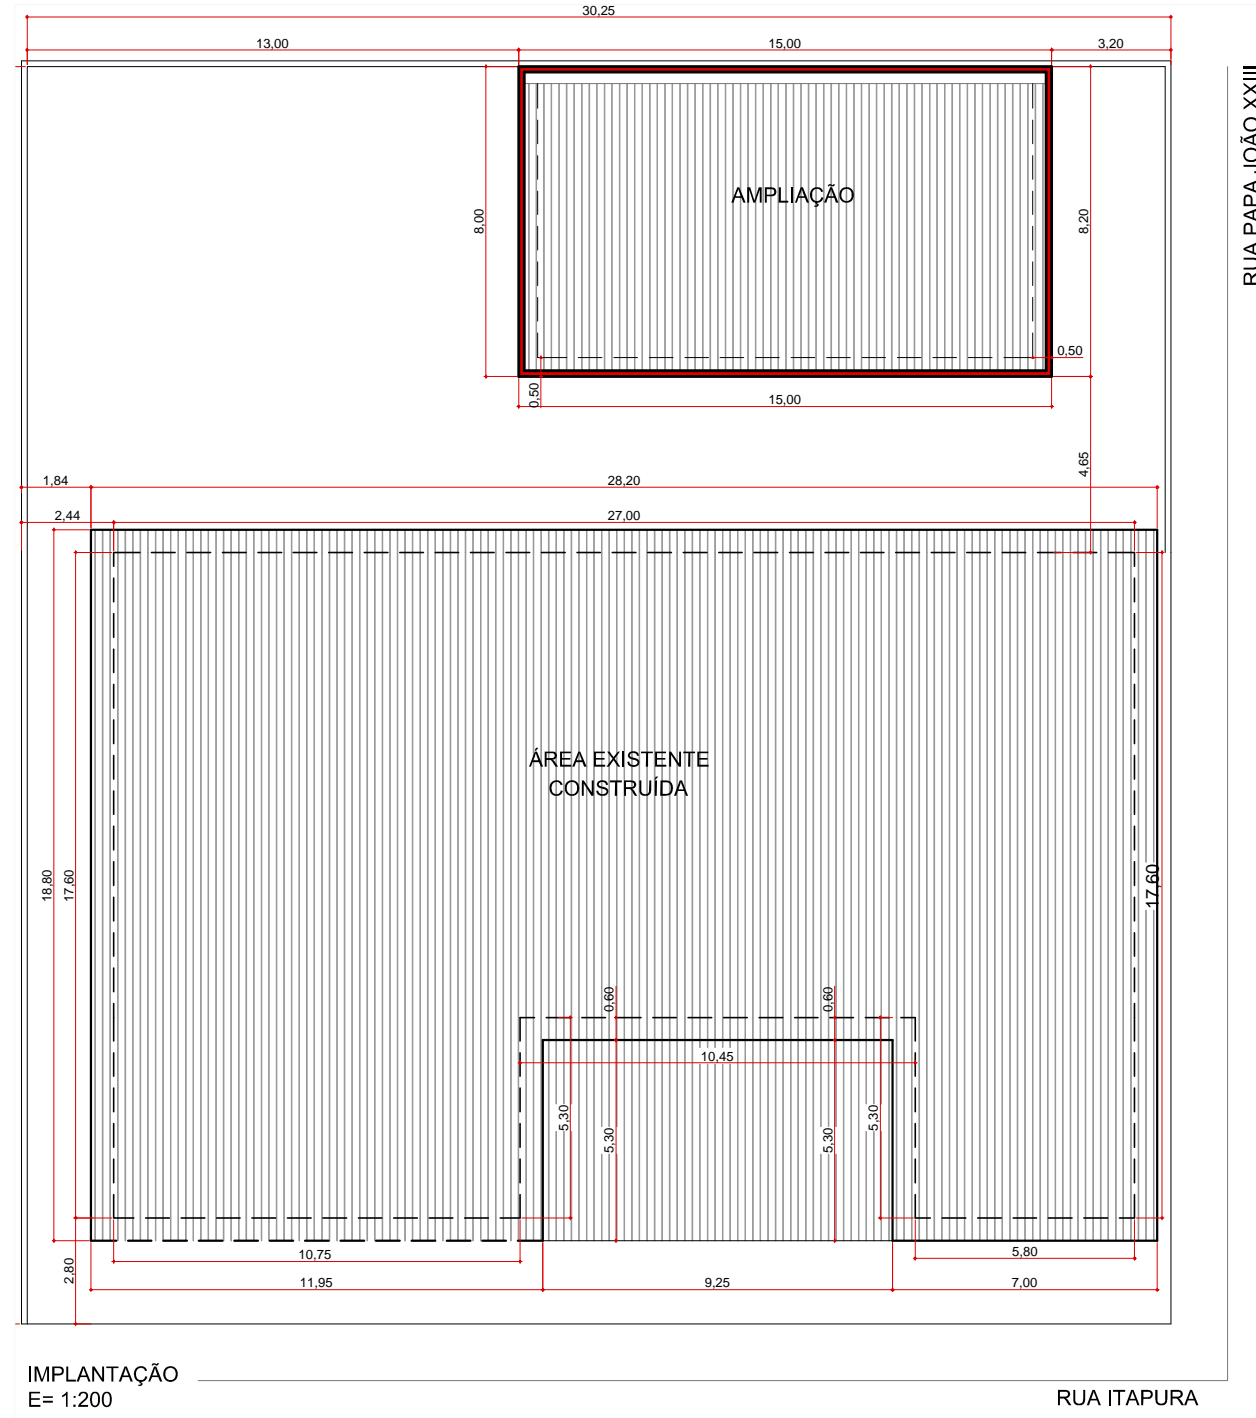

IMPLANTAÇÃO
E= 1:200

RUA ITAPURA

APROVAÇÃO		PREFEITURA MUNICIPAL DE BARBOSA PAULO CÉSAR BALIEIRO Prefeito Municipal		EDISON PIRANI PASSOS CREA/SP: 0600932541 Engenheiro Civil	
TÍTULO PROJETO ARQUITETÔNICO - IMPLANTAÇÃO E COBERTURA				ÁREA 105,00m ²	
OBRA AMPLIAÇÃO DA CRECHE MARIA CECÍLIA DA CONCEIÇÃO		ART 28027230200031354		FOLHA 01/04	
ENDEREÇO RUA ITAPURA, Nº 73 - CENTRO, BARBOSA/SP		MATRÍCULA/CADASTRO MUNICIPAL 90480.026.302-01			
PROPRIETÁRIO PREFEITURA MUNICIPAL DE BARBOSA		SETOR 90480	QUADRA 26	LOTE 302	DATA 10/01/2020